



Zagranik nr 5

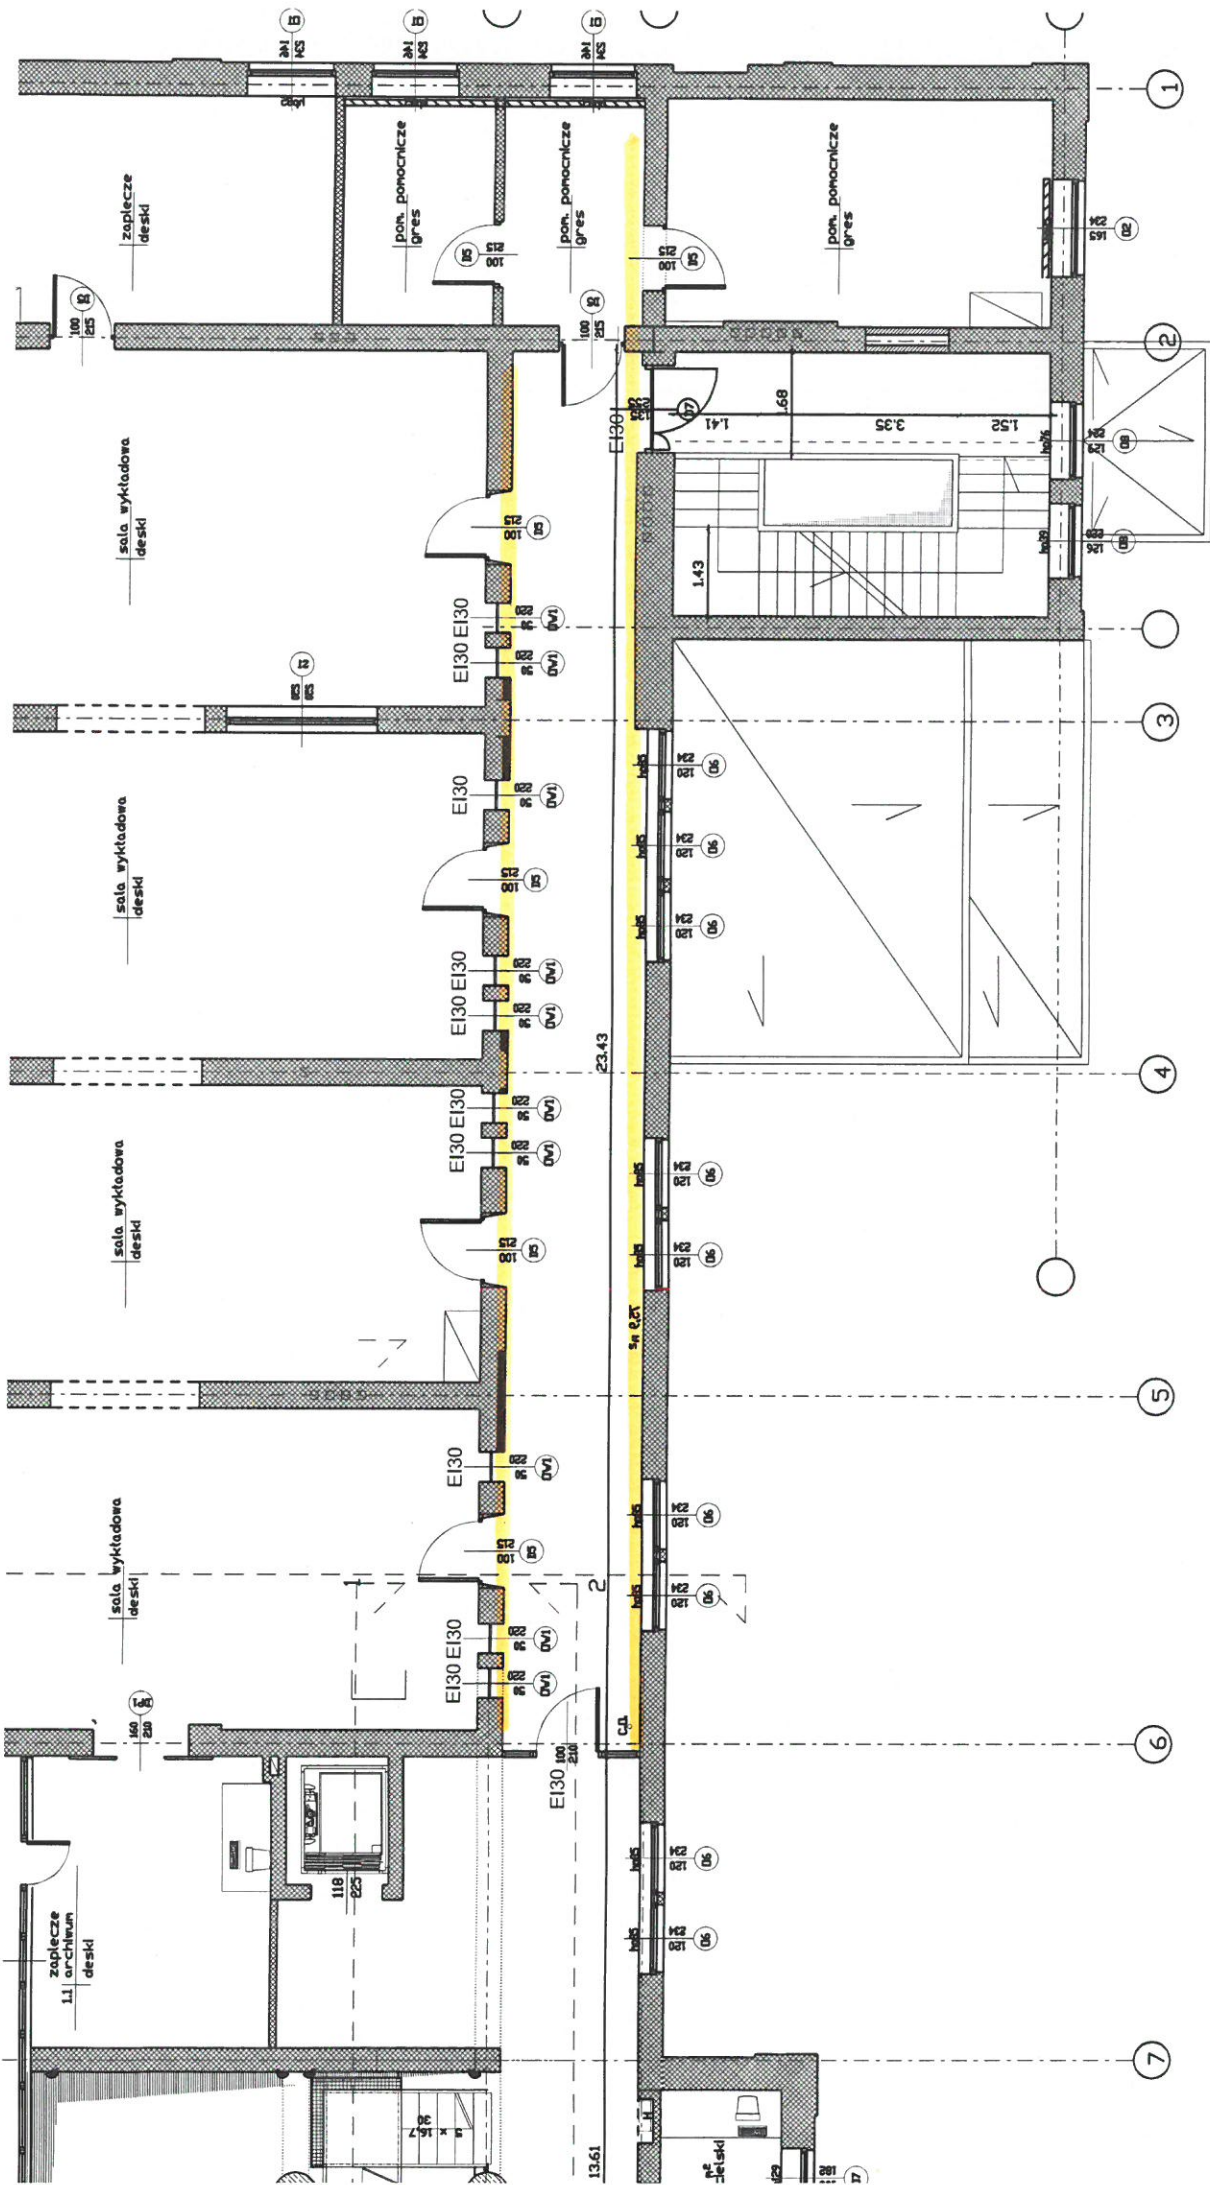

KOSZAROWA 18
KORYTARZ I PIĘTRO

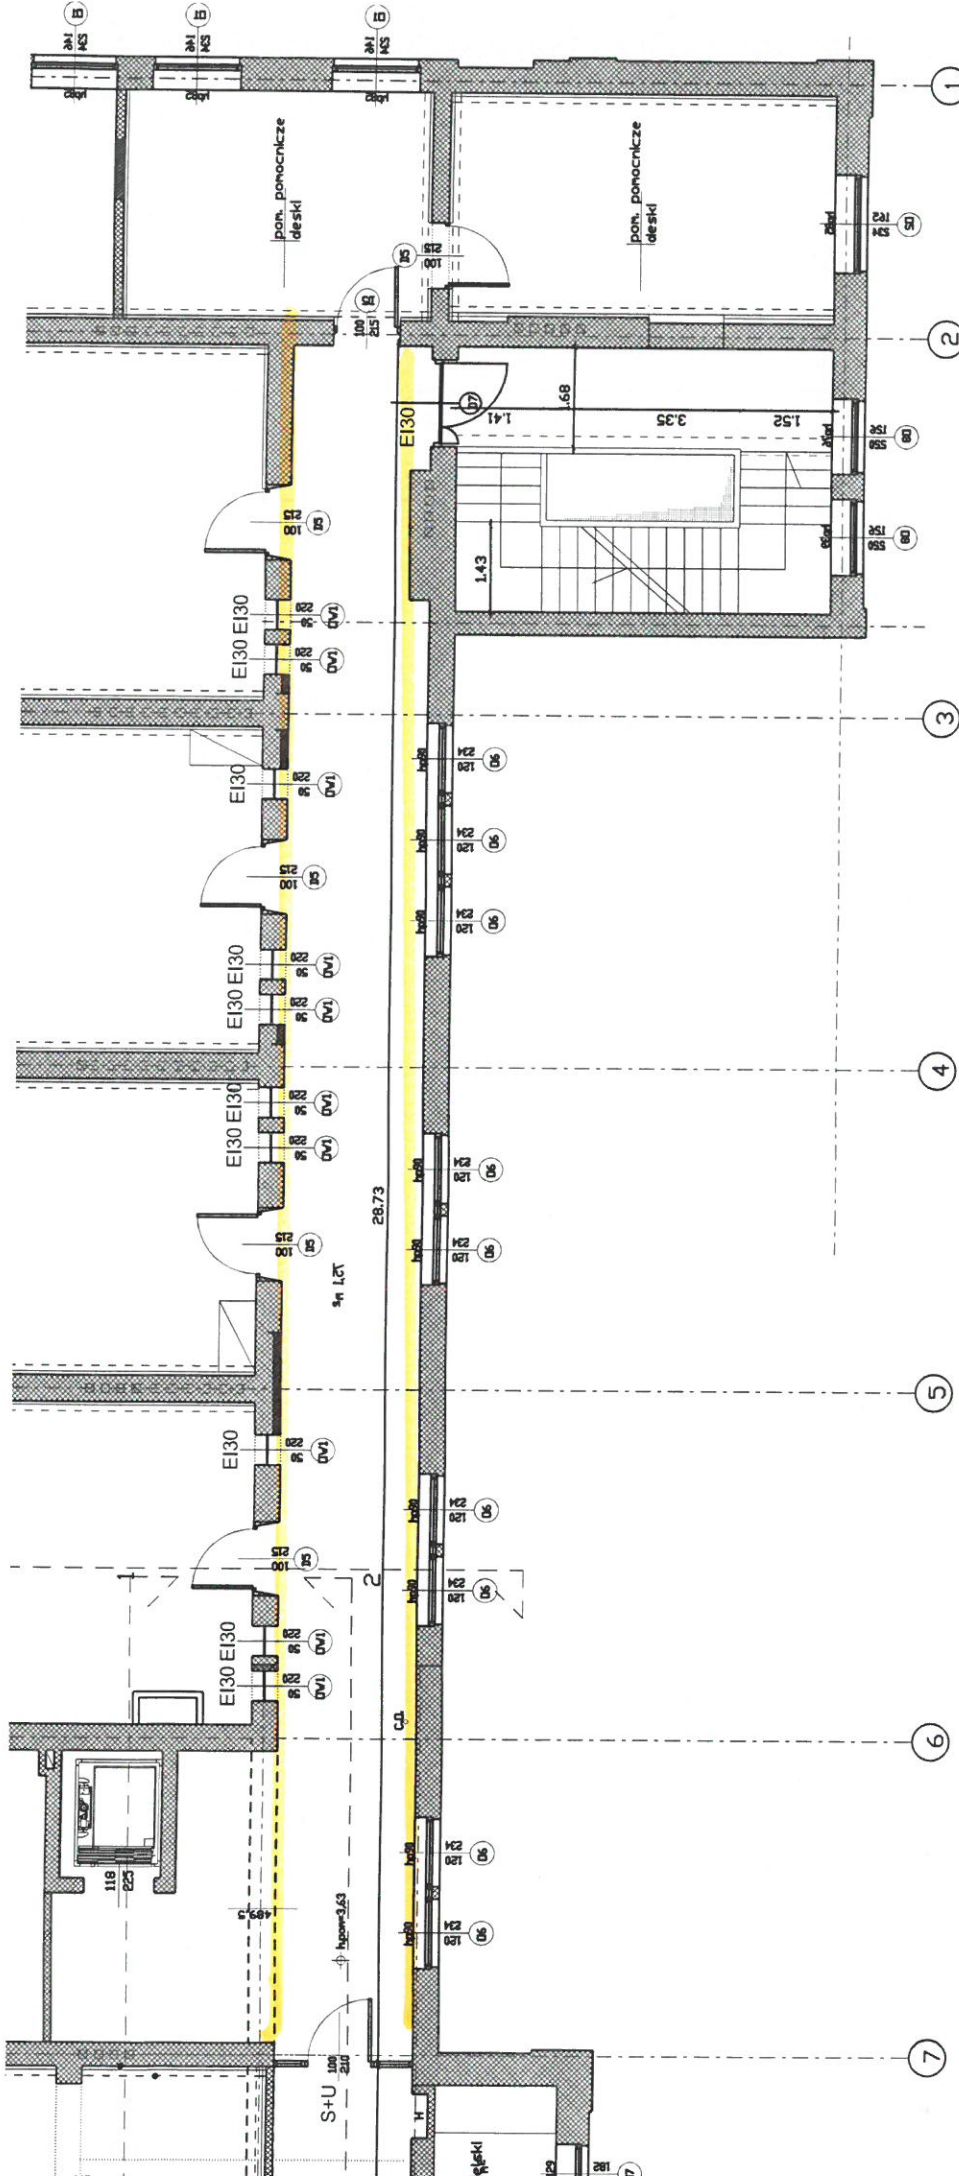

S samozamykacz
 U uszczelka

KOSZAROWA 18
 KORYTARZ I PIĘTRO